


ГЕНЕРАЛЬНЫЙ ПЛАН МАЛОБУИНКОВСКОГО СЕЛЬСКОГО ПОСЕЛЕНИЯ БУИНСКОГО МУНИЦИПАЛЬНОГО РАЙОНА РЕСПУБЛИКИ ТАТАРСТАН

КАРТА ПЛАНИРУЕМОГО РАЗМЕЩЕНИЯ ОБЪЕКТОВ МЕСТНОГО ЗНАЧЕНИЯ ПОСЕЛЕНИЯ М 1:10 000

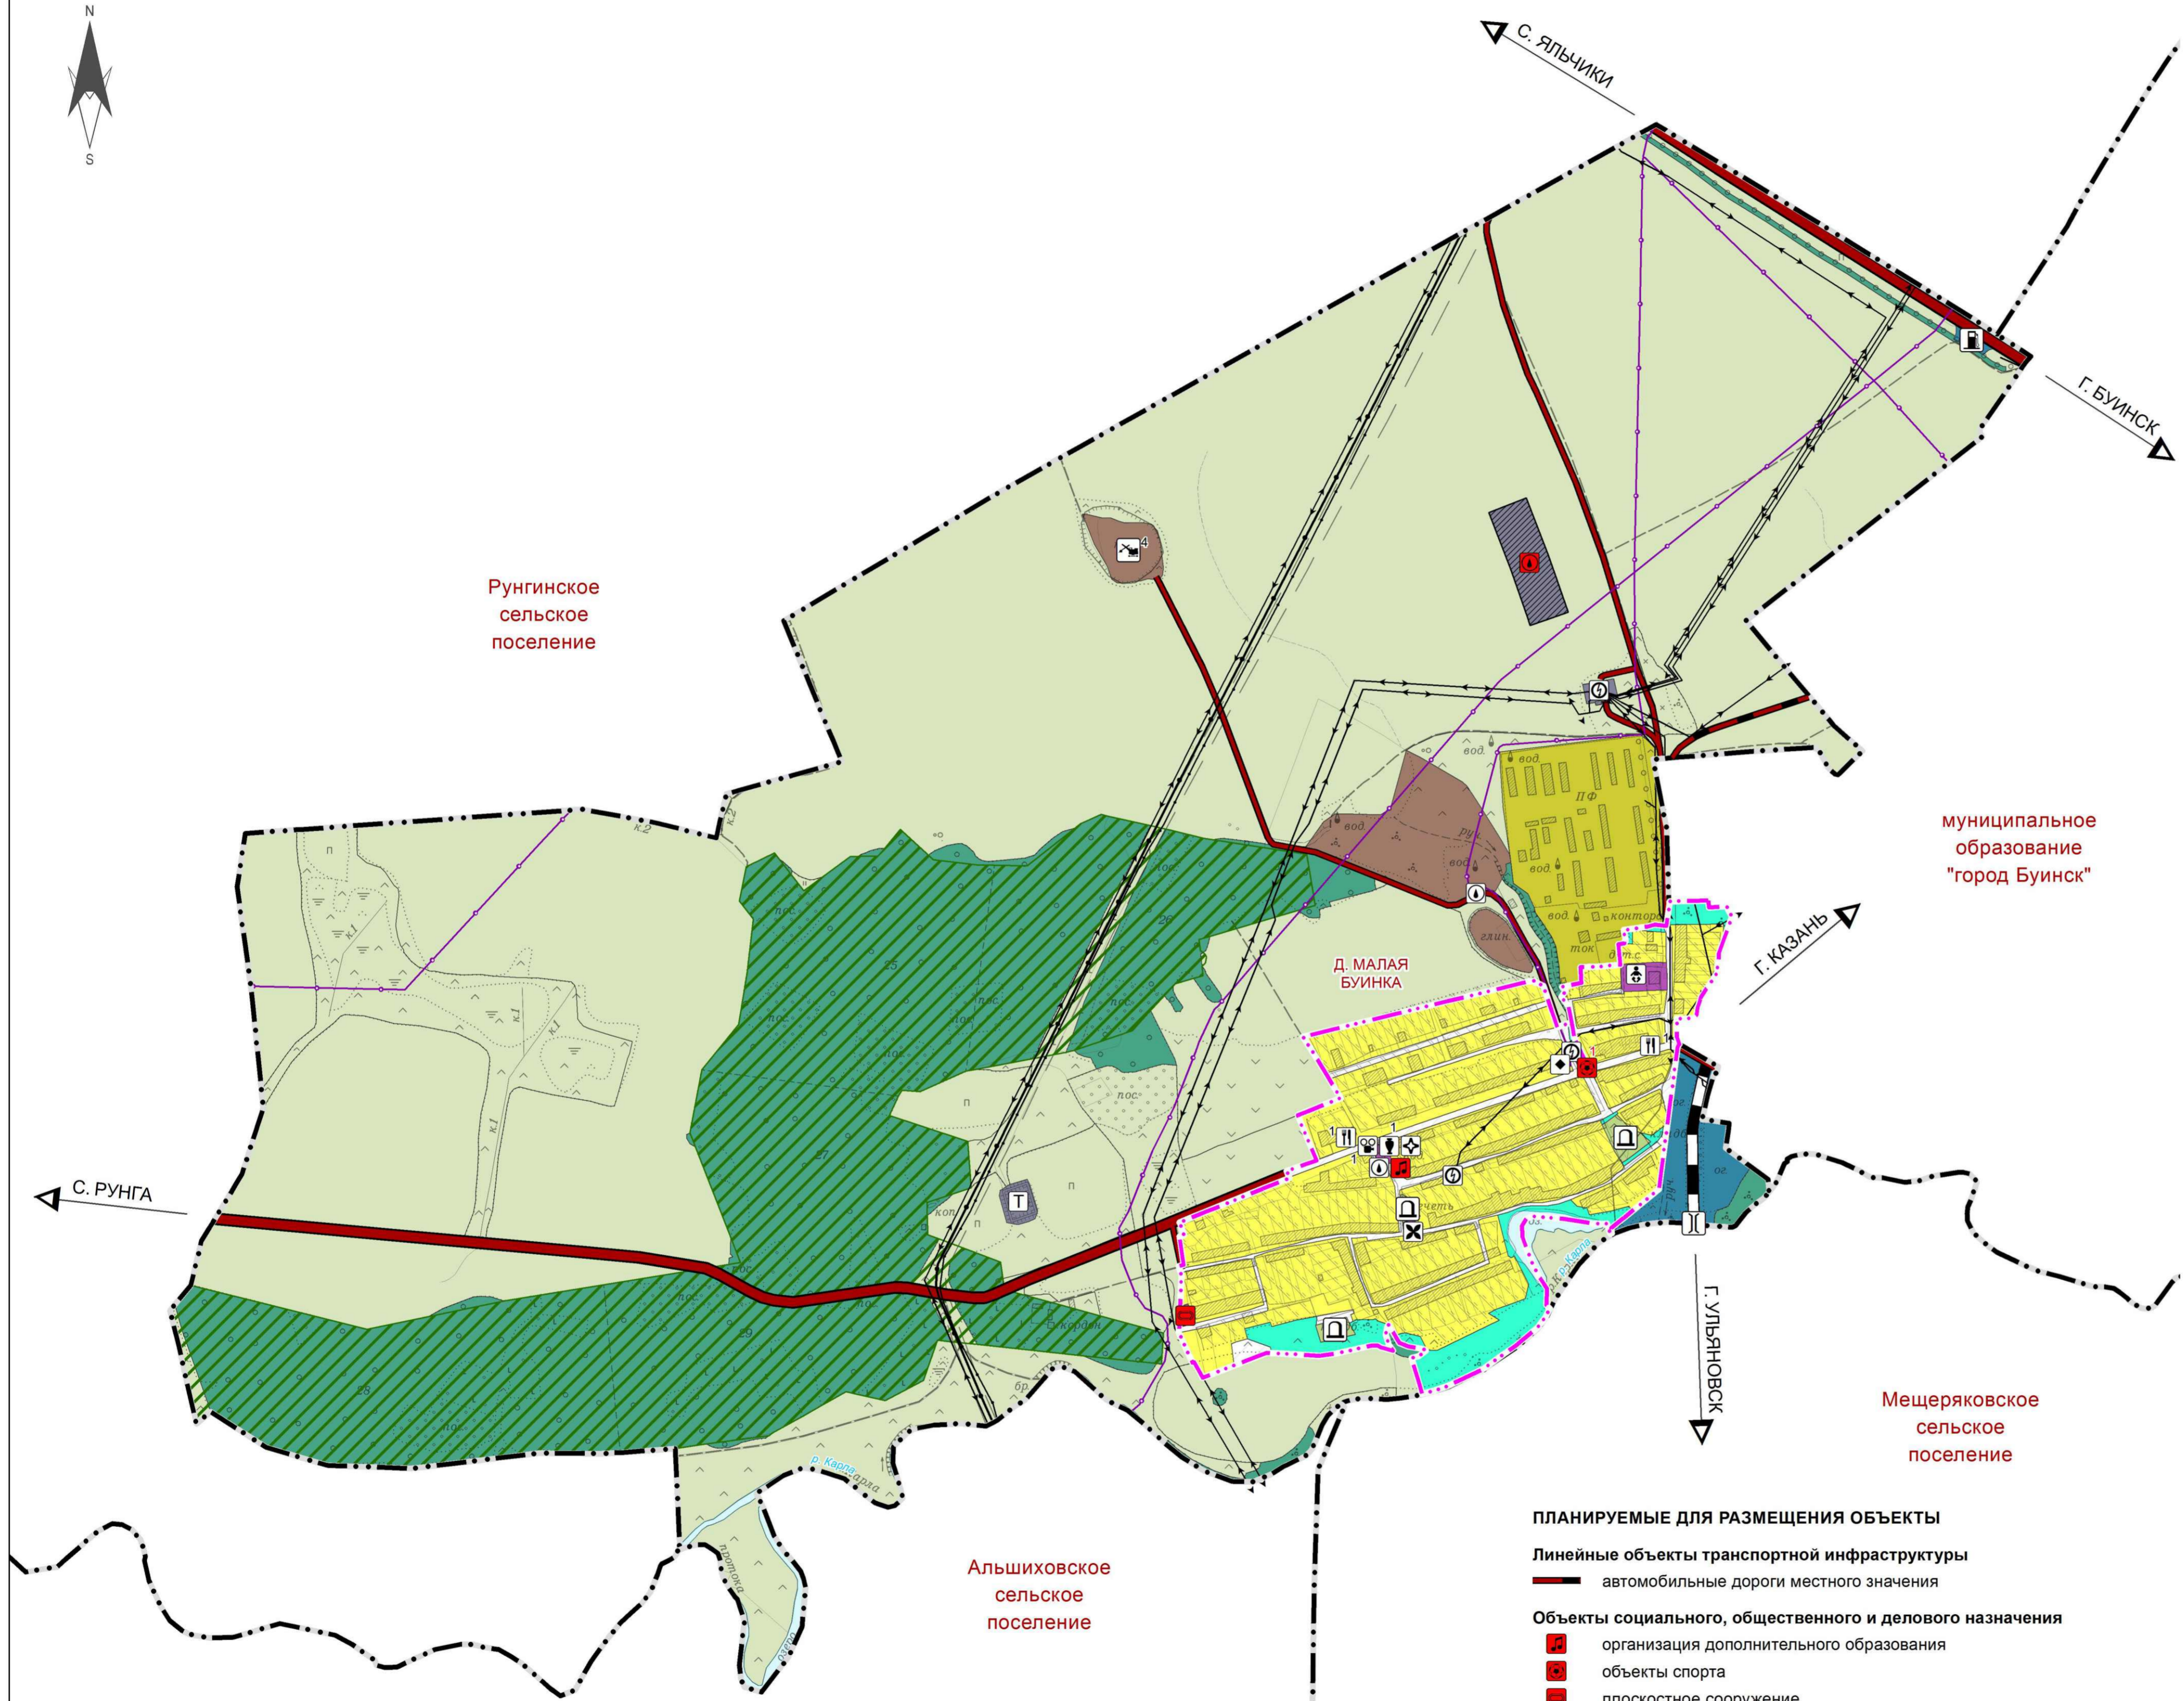


УСЛОВНЫЕ ОБОЗНАЧЕНИЯ

- границы сельских поселений
- устанавливаемые границы населенных пунктов
- границы земельных участков
- Функциональные зоны**
- зона застройки индивидуальными жилыми домами
- многофункциональная общественно-деловая зона
- производственная зона предприятий промышленности
- производственная зона сельскохозяйственных предприятий и объектов обеспечения сельского хозяйства
- зона инженерной инфраструктуры и коммунального обслуживания
- зона транспортной инфраструктуры
- зона специального назначения
- зона озеленения населенных пунктов
- зона сельскохозяйственных угодий
- зона лесов, иной растительности
- зона акваторий
- прочие территории населенных пунктов
- территории, в отношении которых генеральным планом предусматривается изменение функционального использования в связи с планируемым размещением объектов
- Линейные объекты транспортной инфраструктуры**
- железнодорожный путь общего пользования
- автомобильные дороги регионального значения
- автомобильные дороги местного значения
- Линейные объекты инженерной инфраструктуры**
- магистральные трубопроводы
- линии электропередачи
- линии связи
- газопровод распределительный
- Объекты социального, общественного и делового назначения**
- дошкольная образовательная организация (детский сад)
- подразделение медицинской организации, оказывающей первичную медико-санитарную помощь
- объекты культурно-досугового (клубного) типа
- объекты культурно-просветительного назначения
- объект религиозной организации (культовое сооружение)
- объекты торговли, общественного питания
- подтипы объектов социального, общественного и делового назначения**
- объекты культурно-досугового (клубного) типа
 - 1 дом культуры, клуб
- объекты культурно-просветительного назначения
 - 1 библиотека
- объекты торговли, общественного питания
 - 1 объект торговли
- Предприятия и объекты промышленности**
- предприятия добывающей промышленности
- подтипы предприятий добывающей промышленности**
- 4 предприятие по добыче нерудных материалов
- Объекты инженерной инфраструктуры и коммунального обслуживания**
- трансформаторная подстанция, объекты электроснабжения
- газорегуляторный пункт, объекты газоснабжения
- артезианская скважина, водозаборные сооружения
- объекты на магистральных трубопроводах
- Объекты транспортной инфраструктуры**
- станция автозаправочная
- мостовое сооружение
- Объекты специального назначения**
- места погребения**
- кладбище
- территории, входящие в лесной фонд

ПЛАНИРУЕМЫЕ ДЛЯ РАЗМЕЩЕНИЯ ОБЪЕКТЫ

- Линейные объекты транспортной инфраструктуры**
- автомобильные дороги местного значения
- Объекты социального, общественного и делового назначения**
- организация дополнительного образования
- объекты спорта
- плоскостное сооружение
- подтипы объектов социального, общественного и делового назначения**
- объекты спорта
 - 1 спортивный зал
- Объекты инженерной инфраструктуры и коммунального обслуживания**
- артезианская скважина, водозаборные сооружения

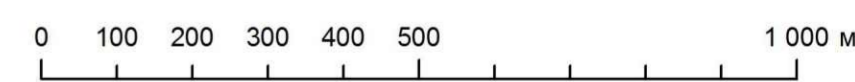

				Заказчик: Исполнительный комитет Малобуинковского сельского поселения Буинского муниципального района Республики Татарстан		
				Генеральный план Малобуинковского сельского поселения Буинского муниципального района Республики Татарстан		
Изм.	Лист	№ докум.	Подп.	Дата	Стадия	Лист
					ГП	1
Карта планируемого размещения объектов местного значения поселения					Листов	3
Том 2. Утверждаемая часть. Графические материалы					Общество с ограниченной ответственностью "Максима"	