

ГЕНЕРАЛЬНЫЙ ПЛАН АКСУНСКОГО СЕЛЬСКОГО ПОСЕЛЕНИЯ БУИНСКОГО МУНИЦИПАЛЬНОГО РАЙОНА РЕСПУБЛИКИ ТАТАРСТАН



КАРТА ГРАНИЦ ЗОН С ОСОБЫМИ УСЛОВИЯМИ ИСПОЛЬЗОВАНИЯ ТЕРРИТОРИИ (ПРОЕКТНОЕ ПРЕДЛОЖЕНИЕ) М 1:10 000

УСЛОВНЫЕ ОБОЗНАЧЕНИЯ

-  граница Республики Татарстан
 -  граница муниципального района
 -  границы сельских поселений
 -  устанавливаемые границы населенных пунктов
 -  границы земельных участков
- Функциональные зоны**
-  зона застройки индивидуальными жилыми домами
 -  многофункциональная общественно-деловая зона
 -  производственная зона сельскохозяйственных предприятий и объектов обеспечения сельского хозяйства
 -  зона инженерной инфраструктуры и коммунального обслуживания
 -  зона транспортной инфраструктуры
 -  зона специального назначения
 -  зона озеленения населенных пунктов
 -  зона сельскохозяйственных угодий
 -  зона лесов, иной растительности
 -  зона автостоянок
 -  прочие территории населенных пунктов
 -  неиспользуемые территории
- Линейные объекты транспортной инфраструктуры**
-  автомобильные дороги регионального значения
 -  автомобильные дороги местного значения
- Объекты инженерной инфраструктуры**
-  магистральные трубопроводы
 -  линии электропередачи
- Объекты, имеющие санитарно-защитные зоны**
-  трансформаторная подстанция, объекты электроснабжения
 -  газорегуляторный пункт, объекты газоснабжения
 -  источник тепловой энергии, объекты теплоснабжения
 -  базовая станция связи, антенно-мачтовые сооружения, объекты связи
- Объекты, имеющие санитарно-защитные зоны**
- Предприятия и объекты сельского хозяйства, рыболовства и рыбозводства**
-  предприятие по разведению молочного крупного рогатого скота
 -  объекты обеспечения сельского хозяйства
- Подтипы объектов обеспечения сельского хозяйства**
- 2 машинно-тракторный парк
 - 3 склад хранения сельскохозяйственной продукции
 - 4 склад удобрений, ядохимикатов, горюче-смазочных материалов
 - 5 ветеринарный участок, ветлечебница
 - 6 хозяйство с содержанием животных
- Объекты специального назначения**
-  места погребения
 -  кладбище
 -  объекты утилизации, обезвреживания, размещения отходов производства и потребления
 -  объект утилизации, уничтожения биологических отходов (биотермическая яма)
 -  объект утилизации, уничтожения биологических отходов (сибиряквенный скотомогильник)
- Зоны с особыми условиями использования территории**
-  санитарно-защитные зоны предприятий, сооружений и иных объектов
 -  водоохранные зоны поверхностных водных объектов
 -  прибрежные защитные полосы поверхностных водных объектов
 -  охранные зоны магистральных трубопроводов
 -  охранные зоны объектов электросетевого хозяйства

Примечания

1. Сведения о границах зон застройки, подтопления в Едином государственном реестре недвижимости отсутствуют (согласно Постановлению Правительства Российской Федерации от 18.04.2014 г. № 360 зоны застройки, подтопления считаются определенными с даты внесения в Единый государственный реестр недвижимости сведений об их границах). В связи с этим границы зон застройки, подтопления в графических материалах генерального плана не отображены.
2. Границы территории, подверженной риску возникновения чрезвычайных ситуаций природного и техногенного характера, нормативными правовыми актами органов государственной власти Республики Татарстан не установлены. В связи с этим границы указанных территорий в графических материалах генерального плана не отображены.
3. На территории поселения автомагистрали и иные объекты, в отношении которых требуется установление санитарных разрывов, не представлены.

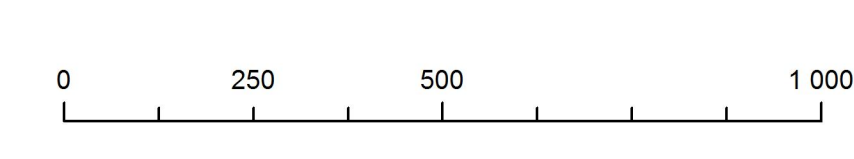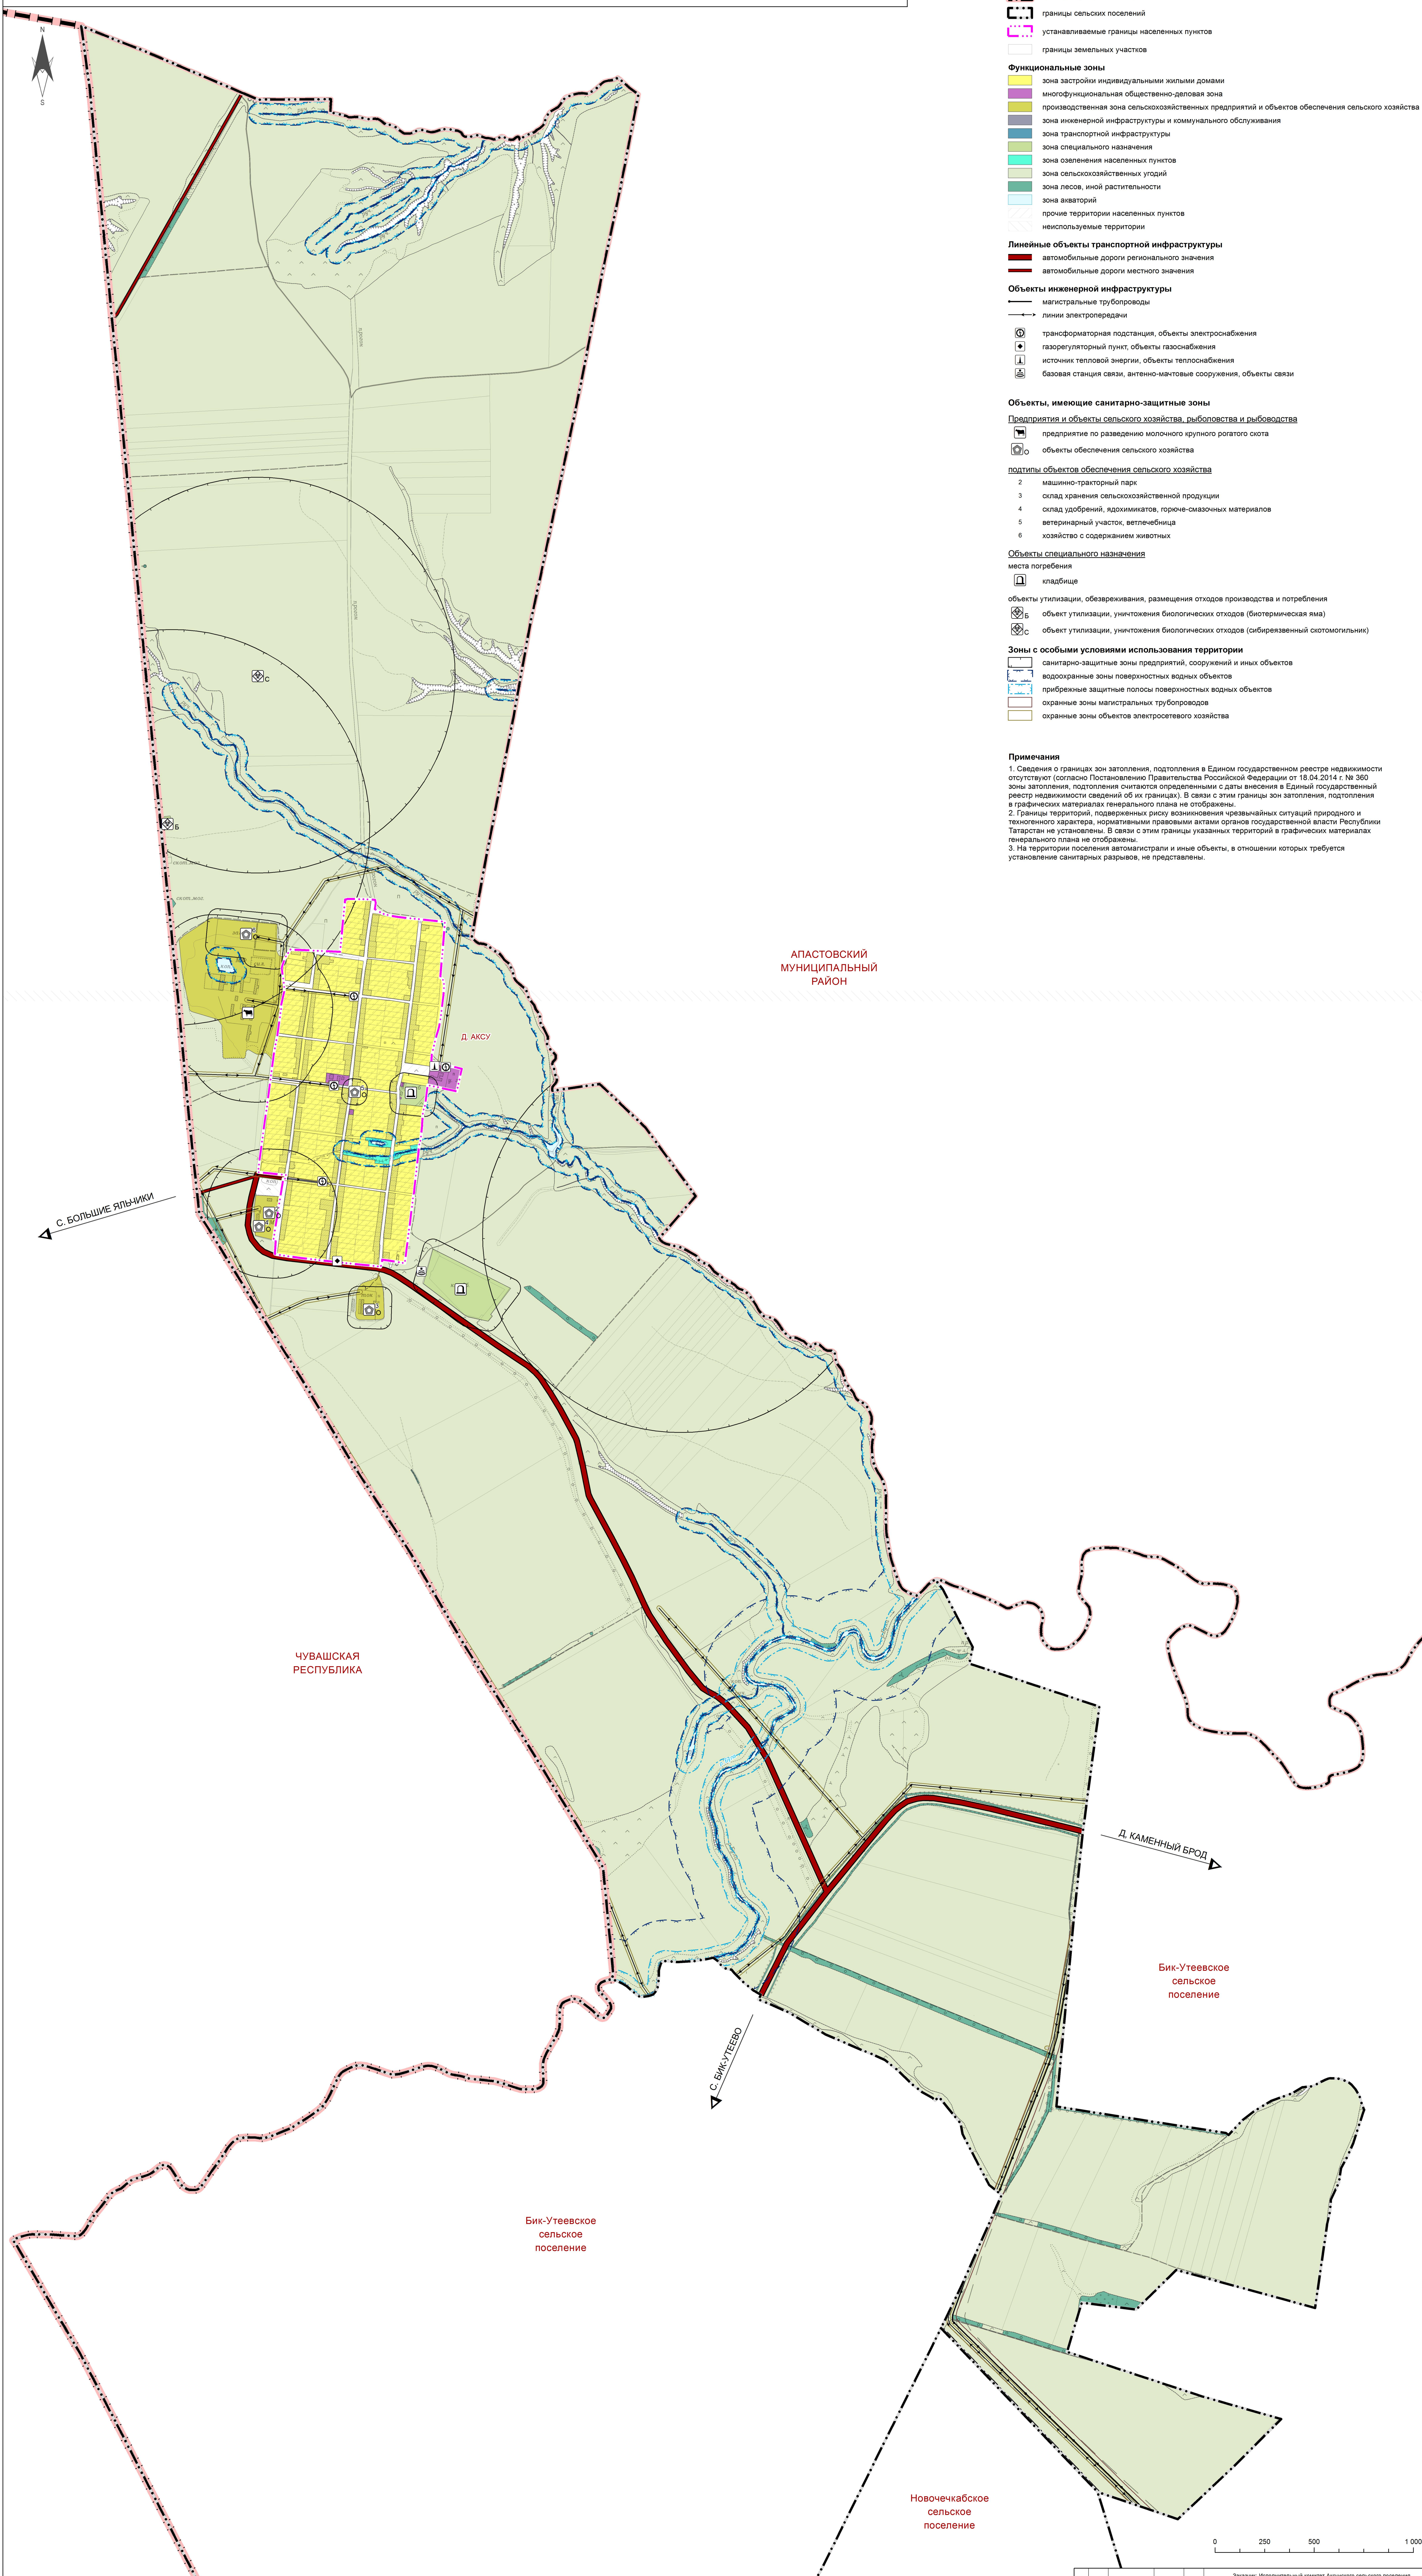

Заказчик: Исполнительный комитет Аксунского сельского поселения Буинского муниципального района Республики Татарстан						
Генеральный план Аксунского сельского поселения Буинского муниципального района Республики Татарстан						
Имя	Лист	№ докум.	Подп.	Дата	Страниц	Листов
					11	3
Карта границ зон с особыми условиями использования территории (проектное предложение)					Область с ограниченной ответственностью "Масима"	
Том 4. Материалы по обоснованию генерального плана. Графические материалы					Область с ограниченной ответственностью "Масима"	