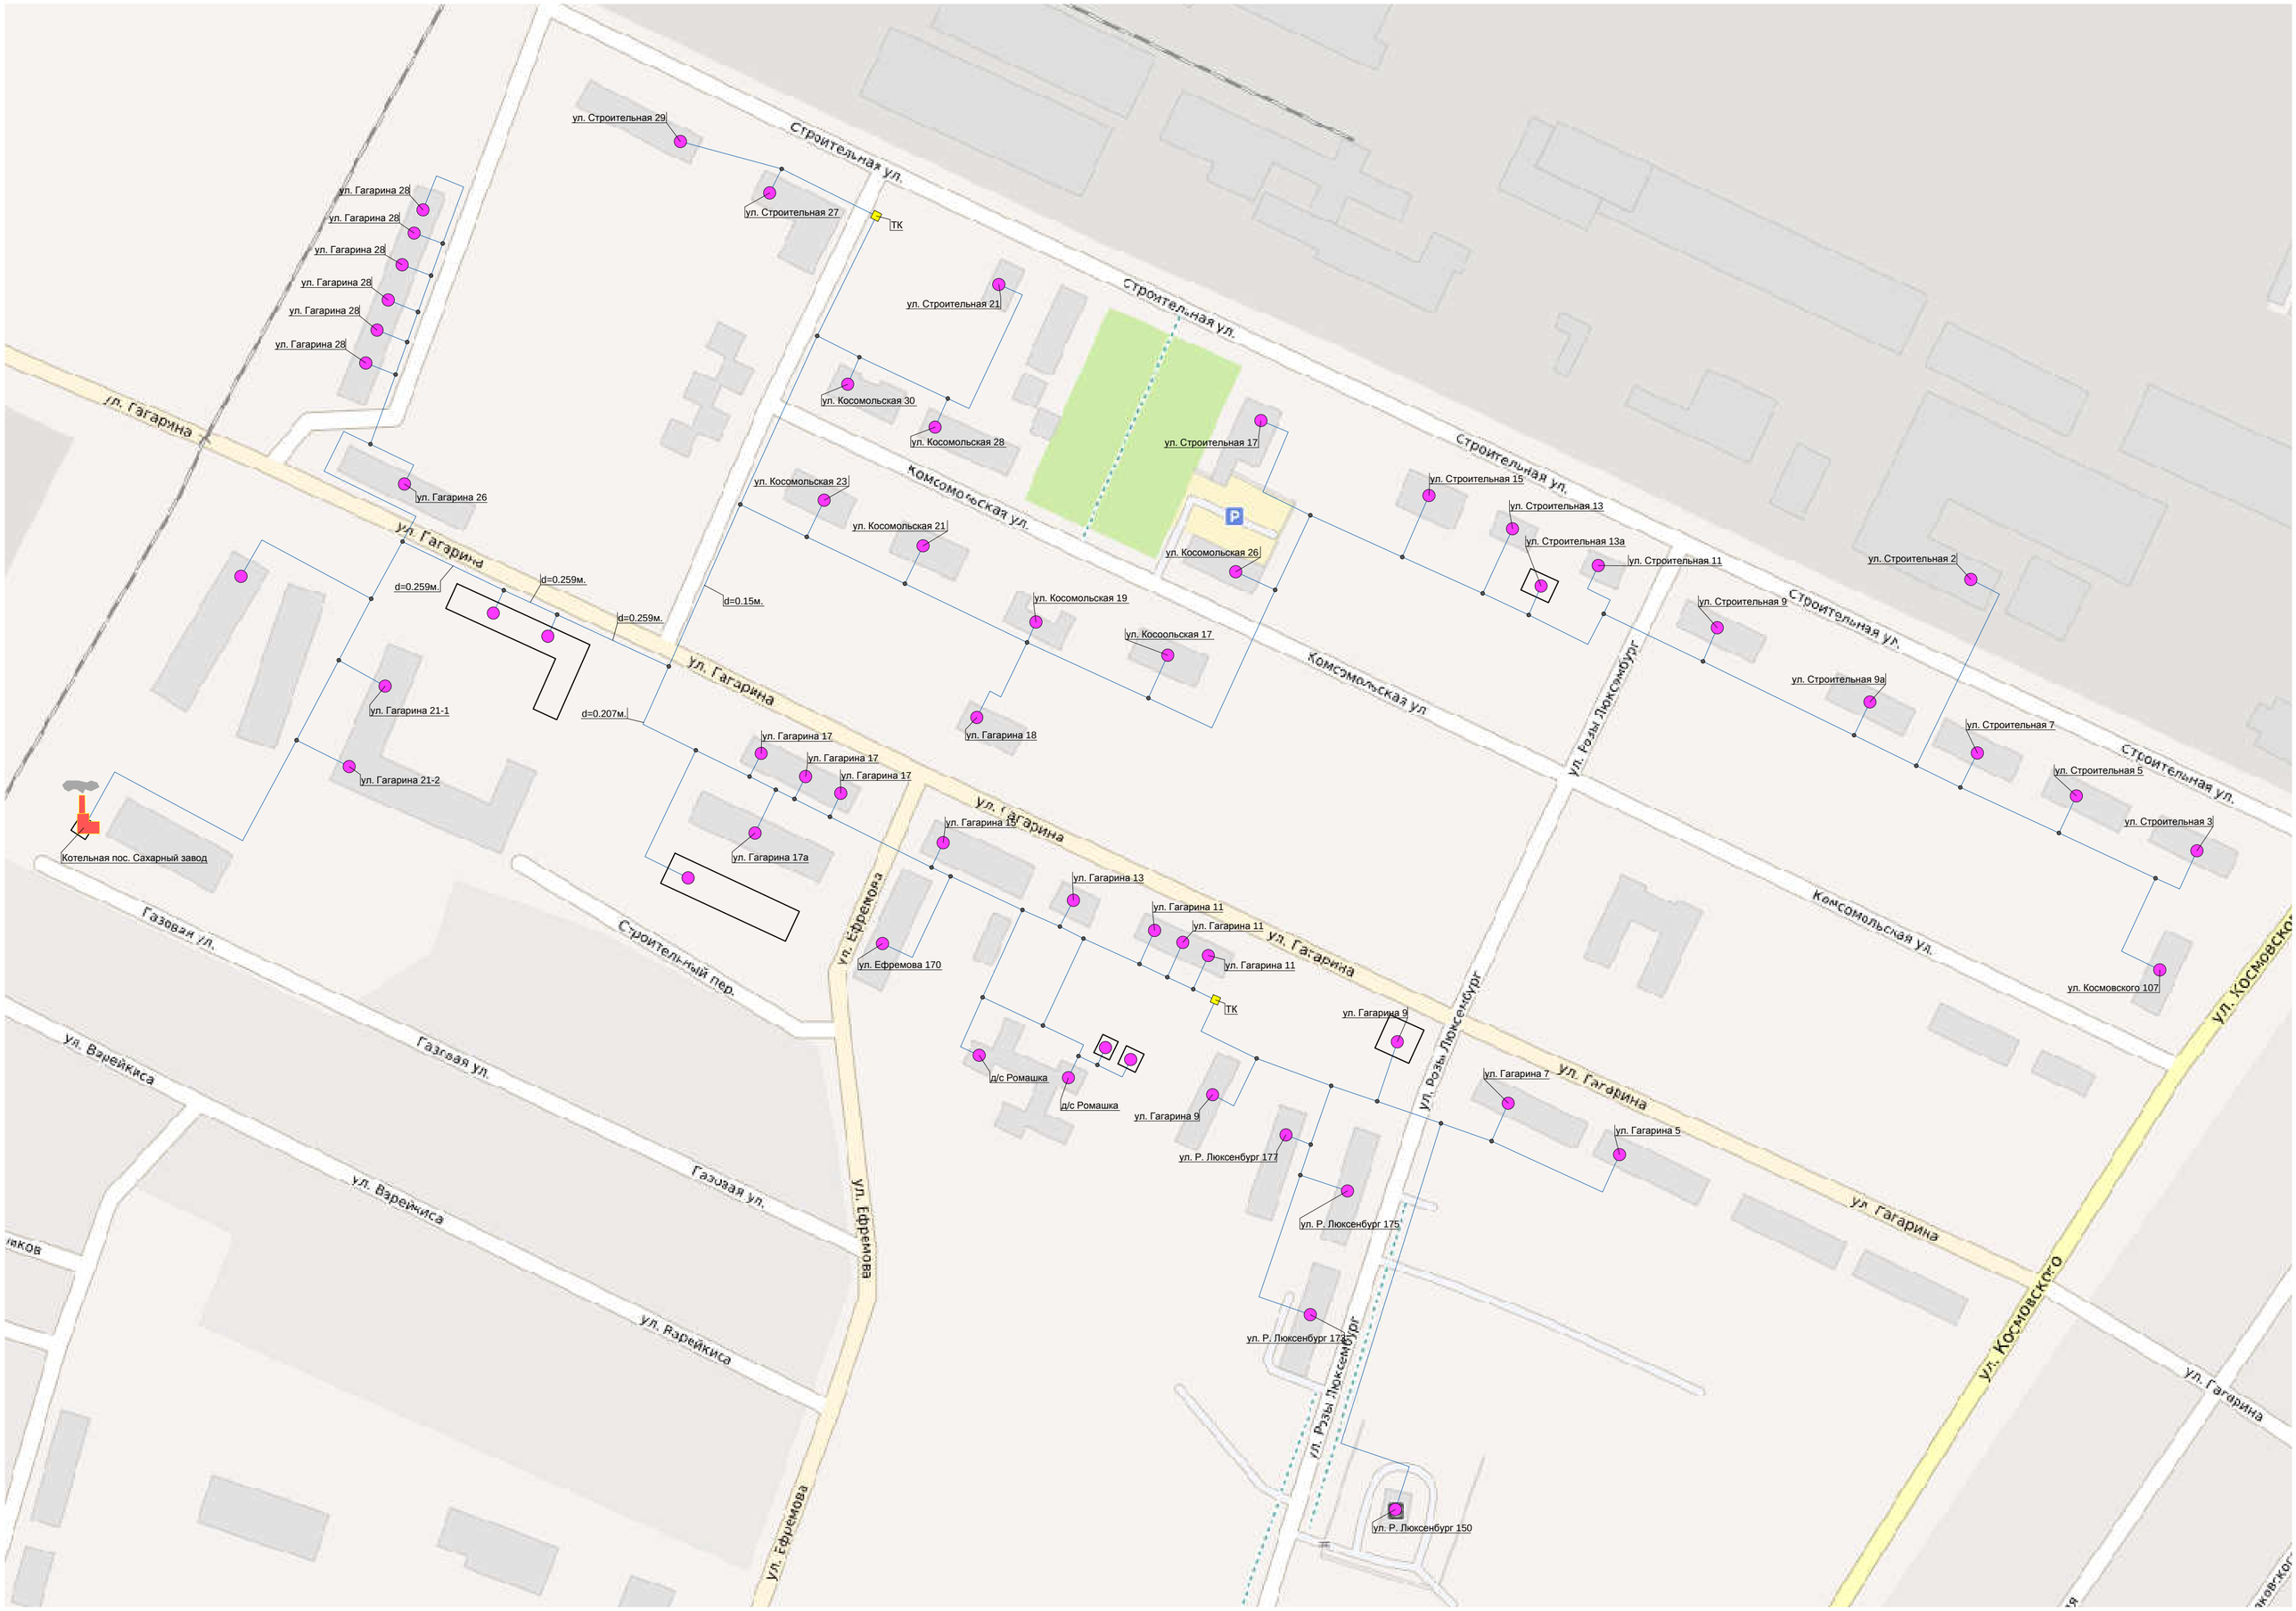
ул. Строительная 29
Строительная ул.
ул. Строительная 27
ТК
ул. Гагарина 28
ул. Гагарина 28
ул. Гагарина 28
ул. Гагарина 28
ул. Гагарина 28
ул. Гагарина 28
ул. Строительная 21
Строительная ул.
ул. Гагарина
ул. Косомольская 30
ул. Косомольская 28
ул. Строительная 17
ул. Гагарина 26
ул. Косомольская 23
Комсомольская ул.
ул. Строительная 15
Строительная ул.
ул. Строительная 13
ул. Косомольская 21
ул. Строительная 13а
ул. Косомольская 26
ул. Строительная 11
ул. Строительная 2
ул. Гагарина
d=0.259м.
d=0.259м.
d=0.259м.
d=0.15м.
ул. Косомольская 19
ул. Строительная 9
Строительная ул.
ул. Косоольская 17
Комсомольская ул
ул. Розы Люксембург
ул. Гагарина 21-1
d=0.207м.
ул. Строительная 9а
ул. Гагарина 18
ул. Строительная 7
ул. Гагарина 17
ул. Гагарина 17
ул. Гагарина 17
ул. Строительная 5
Строительная ул.
ул. Гагарина 21-2
ул. Гагарина
ул. Гагарина 15
ул. Строительная 3
Котельная пос. Сахарный завод
ул. Гагарина 17а
ул. Гагарина 13
ул. Гагарина 11
ул. Гагарина 11
ул. Гагарина
ул. Гагарина 11
Комсомольская ул.
Газовая ул.
Строительный пер.
ул. Ефремова
ул. Ефремова 170
ул. Розы Люксембург
ул. Космовского 107
ул. Космовского
ТК
ул. Гагарина 9
ул. Варейкиса
Газовая ул.
д/с Ромашка
д/с Ромашка
ул. Гагарина 9
ул. Гагарина 7
ул. Гагарина
ул. Гагарина 5
ул. Р. Люксенбург 177
Газовая ул.
ул. Гагарина
ул. Р. Люксенбург 175
ул. Варейкиса
ул. Варейкиса
ул. Р. Люксенбург 173
ул. Розы Люксембург
ул. Гагарина
ул. Ефремова
ул. Р. Люксенбург 150